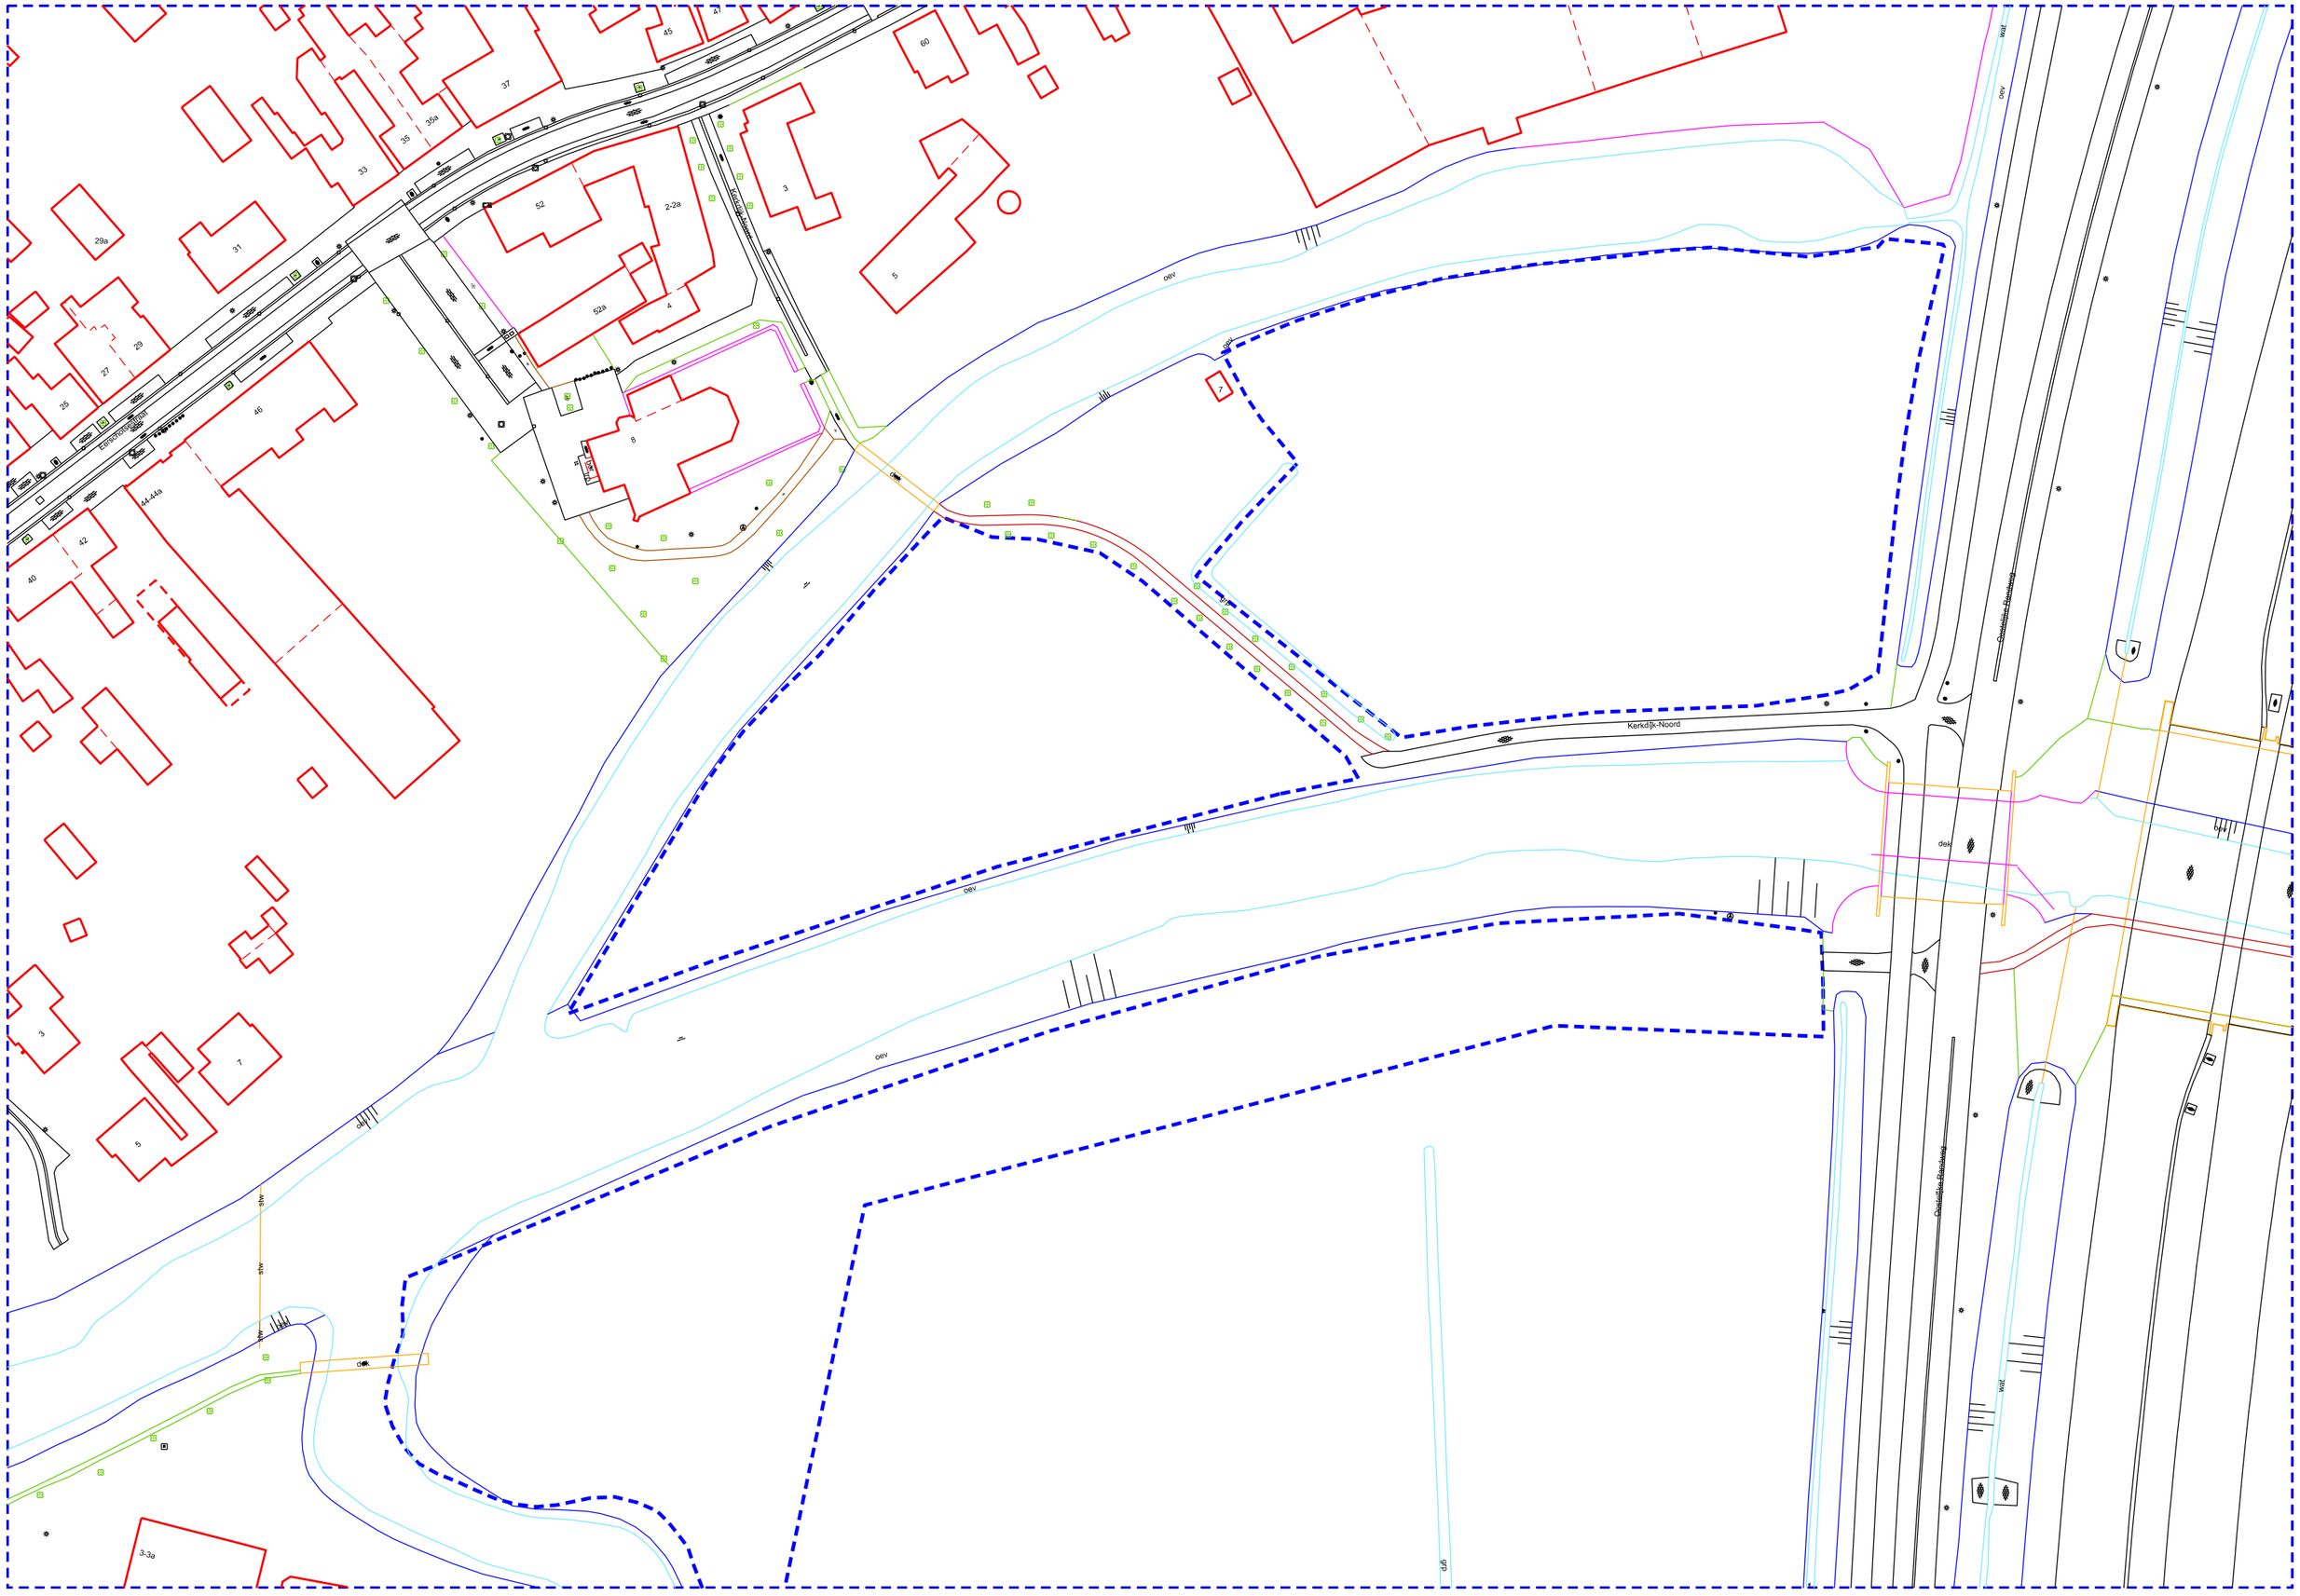
Kerkdijk-Noord
Oostelijke Randweg
Kerkdijk-Noord
Eindhoven Zuid
45
41
60
37
35
35a
33
29a
31
52
2-2a
3
52a
4
5
29
27
25
46
8
7
44-44a
42
40
3
1
5
3-3a
dwv
dek
sw
gvp
wat